

ALCALÁ 446




Planta 1

Piso A


SUPERFICIES ÚTILES		m²
1	Salón - Comedor - Cocina	25,5
2	Distribuidor	1,7
3	Dormitorio suite 1	13,7
4	Dormitorio 2	8,0
5	Baño 1	3,1
6	Baño 2	3,7

Total Superficie Útil	55,7
Sup. Jardín privado	23,2

SUPERFICIES CONSTRUIDAS	
Superficie construida + ZZ.CC.	91,2

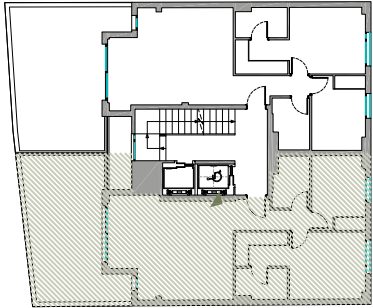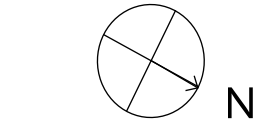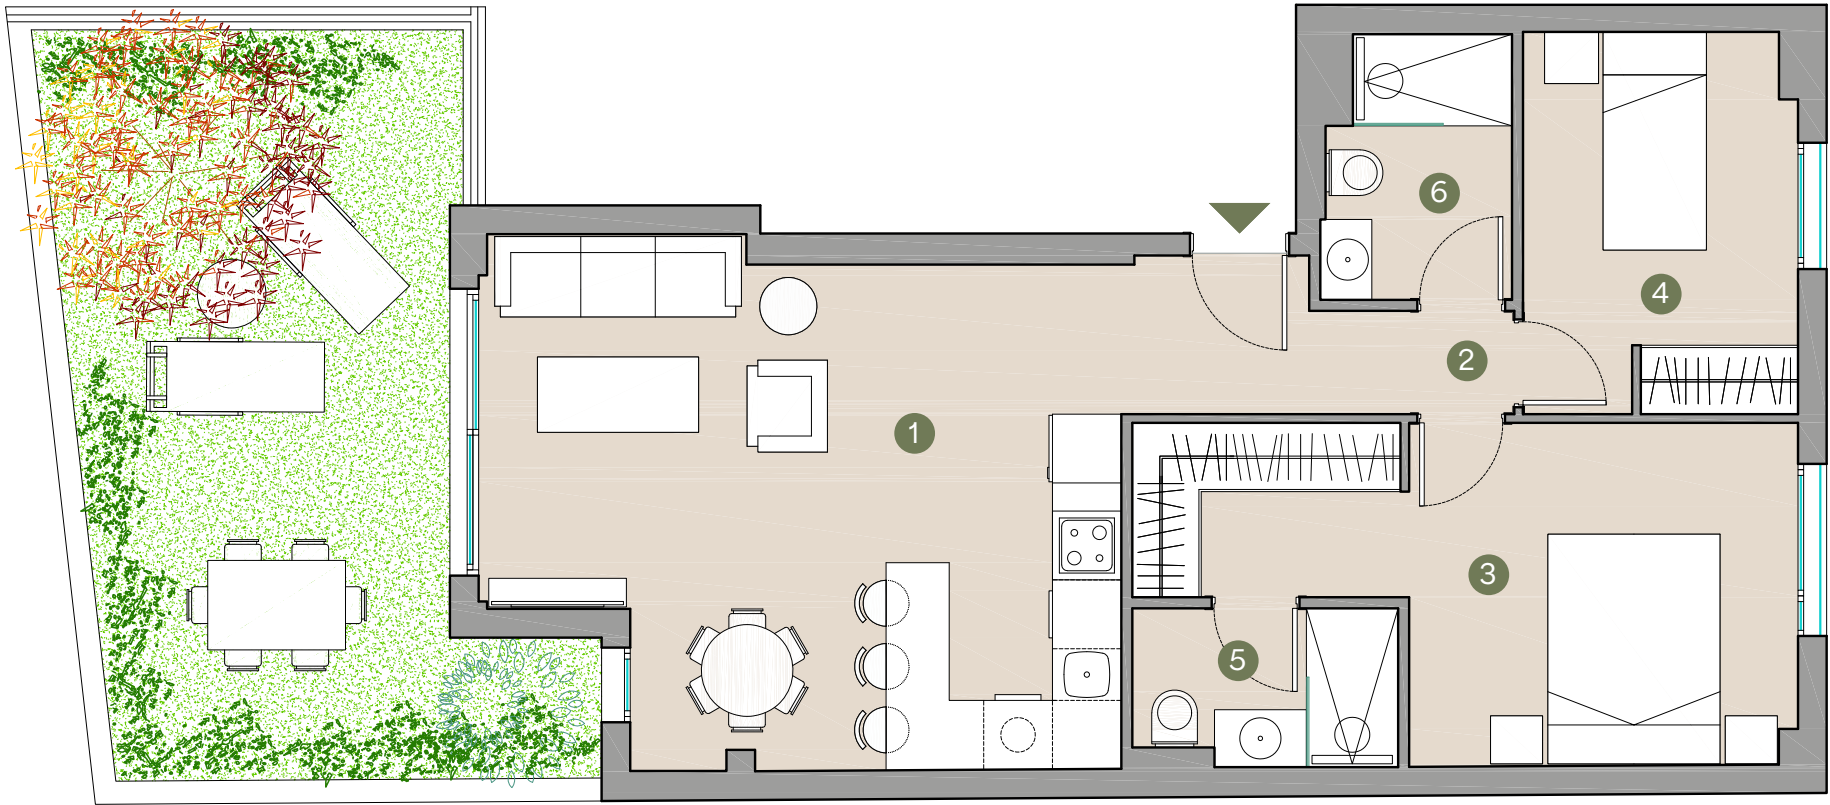

CALLE ALCALÁ, 446

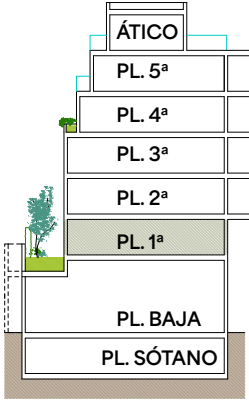

CALLE ALCALÁ, 446

CALLE ALCALÁ, 446

Este documento tiene carácter de información comercial, y está sujeto a modificaciones por necesidades de obra, de obtención de licencia o las que estime en su momento la Dirección Facultativa, no siendo en consecuencia vinculante desde el punto de vista contractual y tomando las superficies como aproximadas.