

# ALCALÁ 446




## Planta 1

Piso B


| SUPERFICIES ÚTILES |                          | m²   |
|--------------------|--------------------------|------|
| 1                  | Salón - Comedor - Cocina | 24,7 |
| 2                  | Distribuidor             | 1,7  |
| 3                  | Dormitorio suite 1       | 13,6 |
| 4                  | Dormitorio 2             | 8,0  |
| 5                  | Baño 1                   | 3,0  |
| 6                  | Baño 2                   | 3,7  |

|                       |      |
|-----------------------|------|
| Total Superficie Útil | 54,7 |
| Sup. Jardín privado   | 26,8 |

| SUPERFICIES CONSTRUIDAS        |      |
|--------------------------------|------|
| Superficie construida + ZZ.CC. | 89,8 |

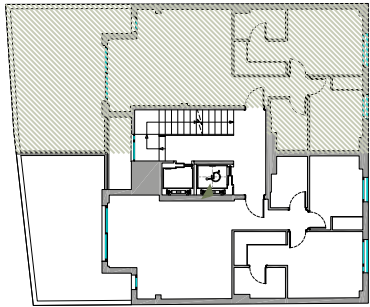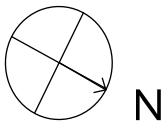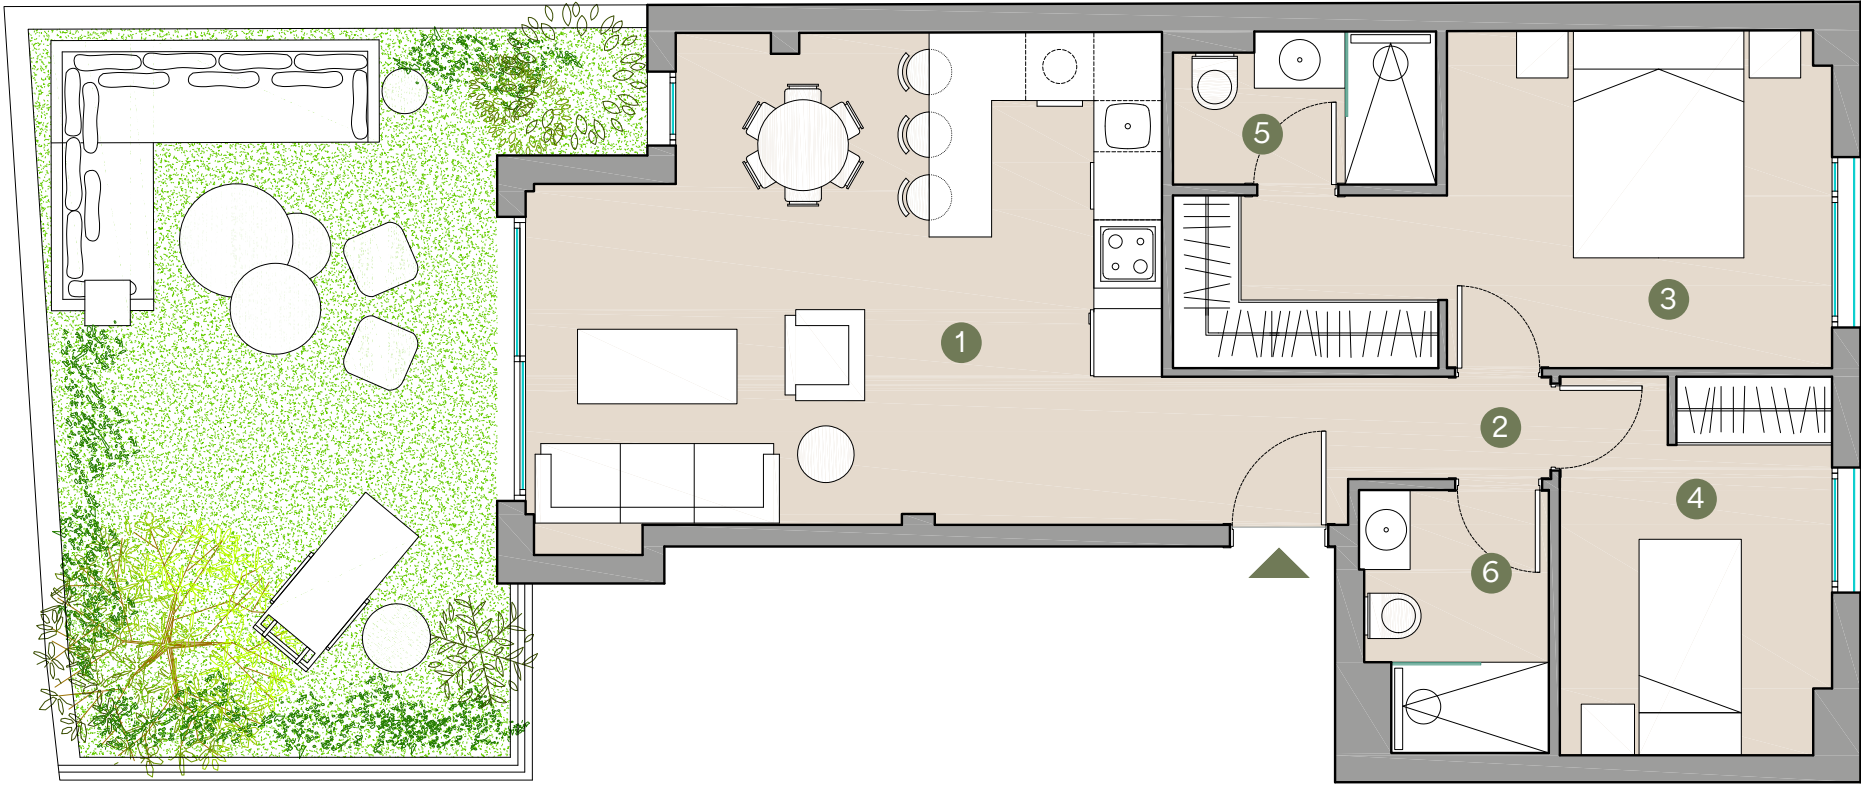

CALLE ALCALÁ, 446

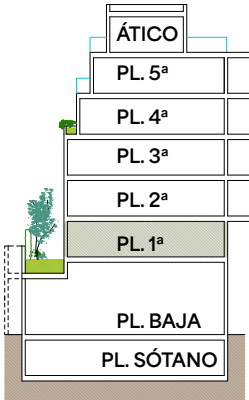

CALLE ALCALÁ, 446

CALLE ALCALÁ, 446

Este documento tiene carácter de información comercial, y está sujeto a modificaciones por necesidades de obra, de obtención de licencia o las que estime en su momento la Dirección Facultativa, no siendo en consecuencia vinculante desde el punto de vista contractual y tomando las superficies como aproximadas.