

ALCALÁ 446

Planta 2


Piso A

SUPERFICIES ÚTILES		m²
1	Salón - Comedor - Cocina	22,1
2	Distribuidor	0,9
3	Dormitorio suite 1	16,0
4	Dormitorio 2	8,6
5	Baño 1	4,1
6	Baño 2	3,2


Total Superficie Útil 54,9

SUPERFICIES CONSTRUIDAS


Superficie construida + ZZ.CC. 91

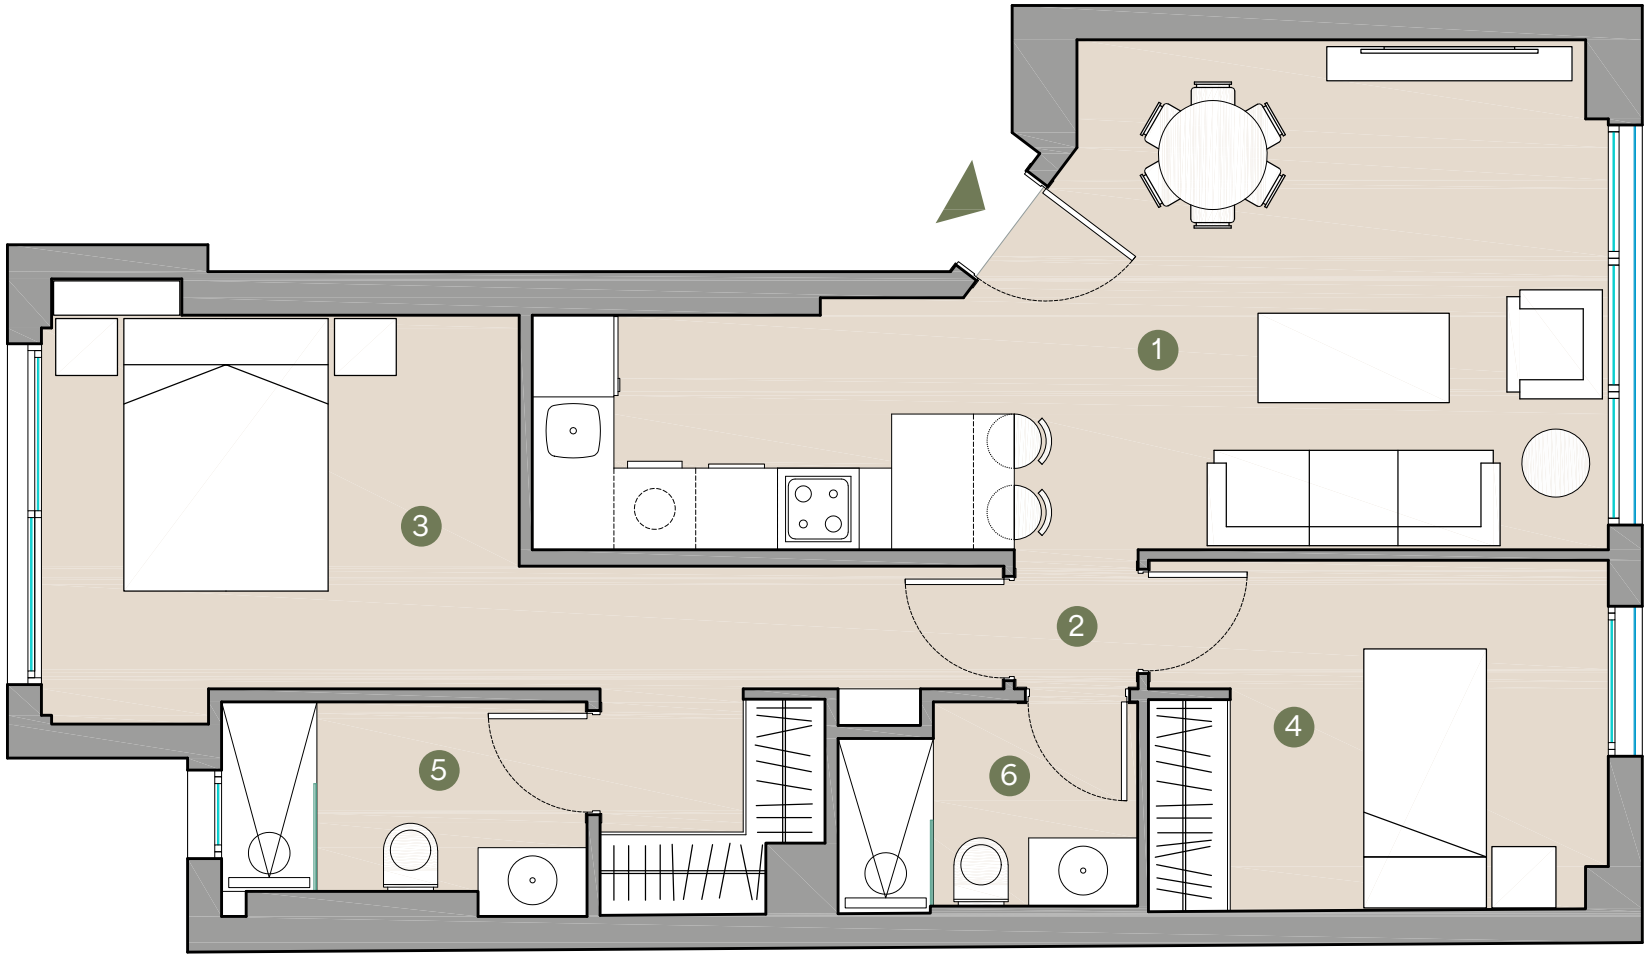

CALLE ALCALÁ, 446

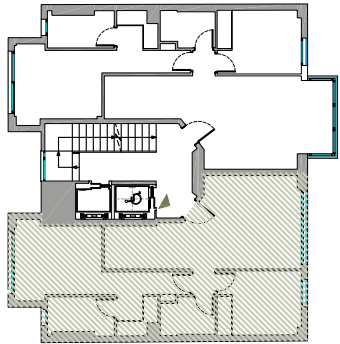

CALLE ALCALÁ, 446

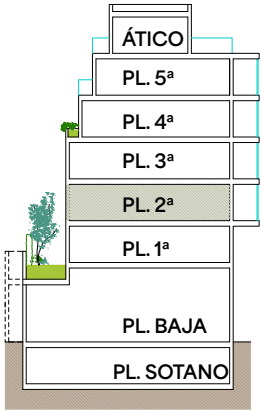

CALLE ALCALÁ, 446

Este documento tiene carácter de información comercial, y está sujeto a modificaciones por necesidades de obra, de obtención de licencia o las que estime en su momento la Dirección Facultativa, no siendo en consecuencia vinculante desde el punto de vista contractual y tomando las superficies como aproximadas.