

ALCALÁ 446

Planta 3



Piso A

SUPERFICIES ÚTILES		m²
1	Salón - Comedor - Cocina	25,8
2	Distribuidor	0,9
3	Dormitorio suite 1	16
4	Dormitorio 2	8,6
5	Baño 1	4,1
6	Baño 2	3,2

Total Superficie Útil 58,6

SUPERFICIES CONSTRUIDAS

Superficie construida + ZZ.CC. 96,6

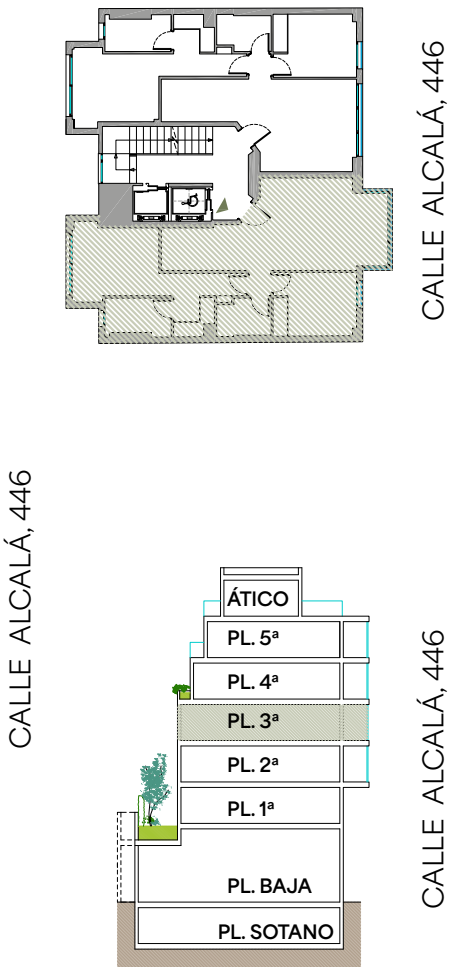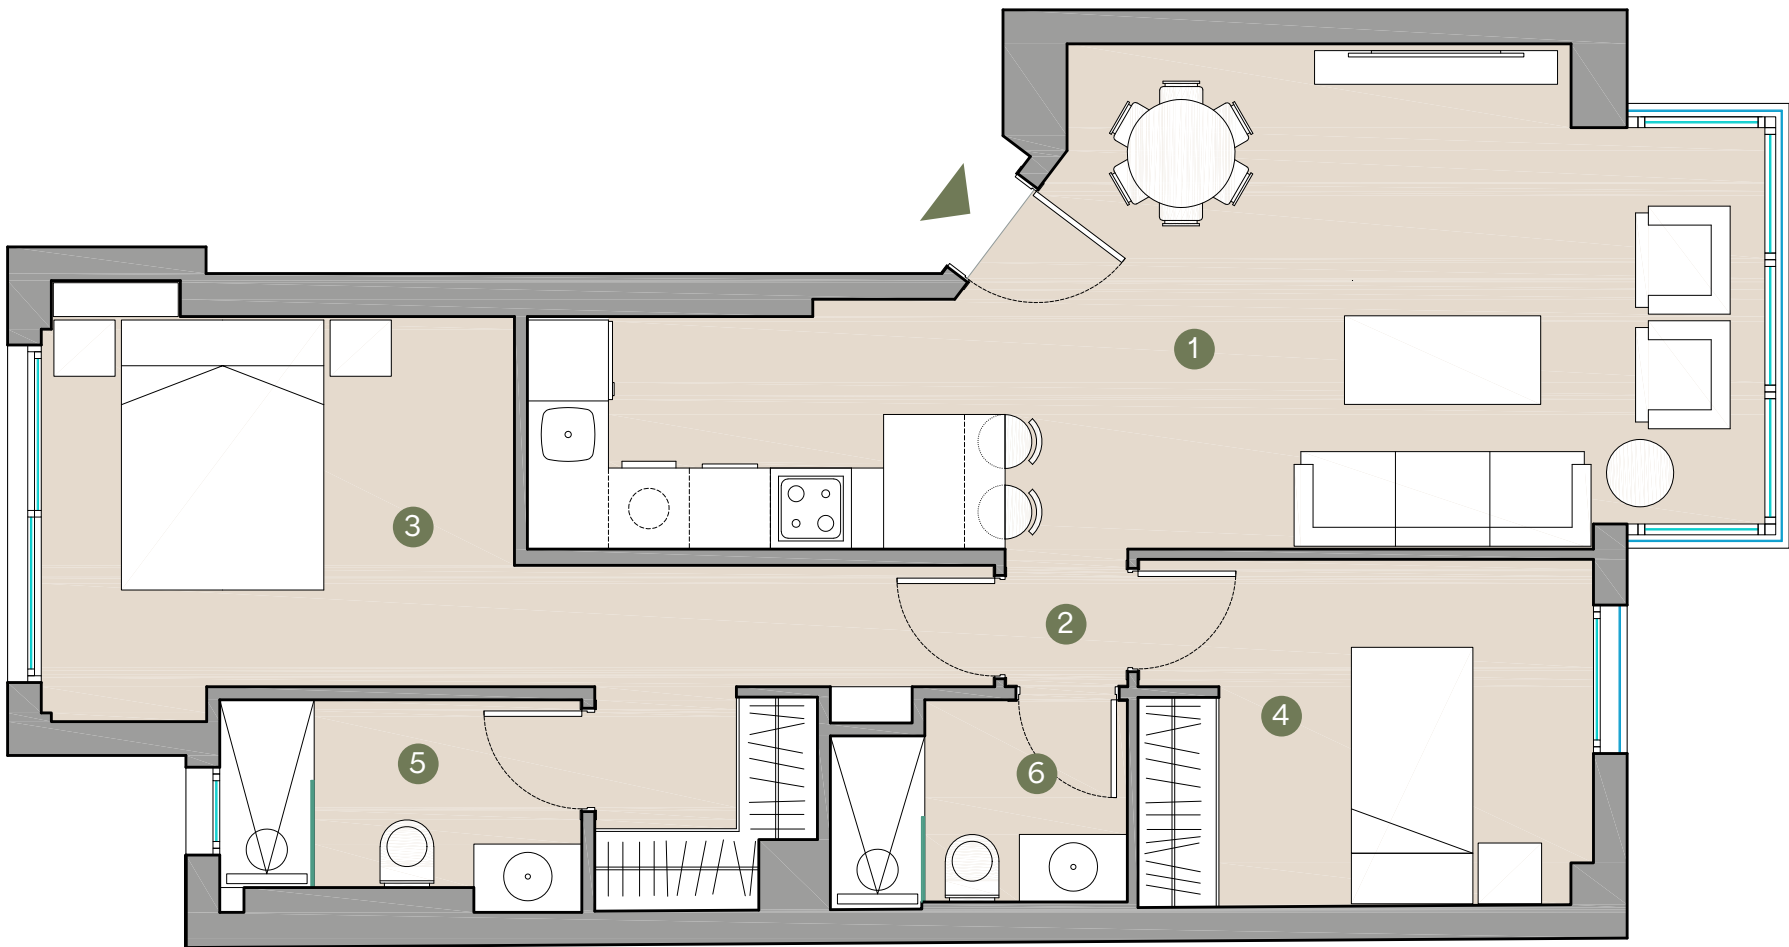

Este documento tiene carácter de información comercial, y está sujeto a modificaciones por necesidades de obra, de obtención de licencia o las que estime en su momento la Dirección Facultativa, no siendo en consecuencia vinculante desde el punto de vista contractual y tomando las superficies como aproximadas.