

ALCALÁ 446

Planta 3



Piso B

SUPERFICIES ÚTILES		m²
1	Salón - Comedor - Cocina	22
2	Distribuidor	0,9
3	Dormitorio suite 1	15,9
4	Dormitorio 2	8,5
5	Baño 1	3,9
6	Baño 2	3,1

Total Superficie Útil 54,3

SUPERFICIES CONSTRUIDAS

Superficie construida + ZZ.CC. 89,9

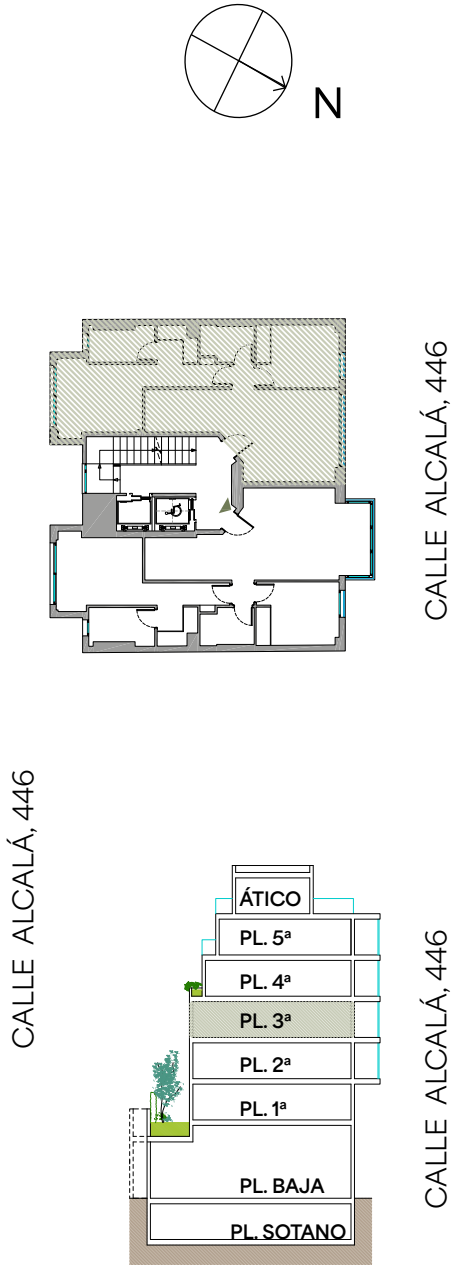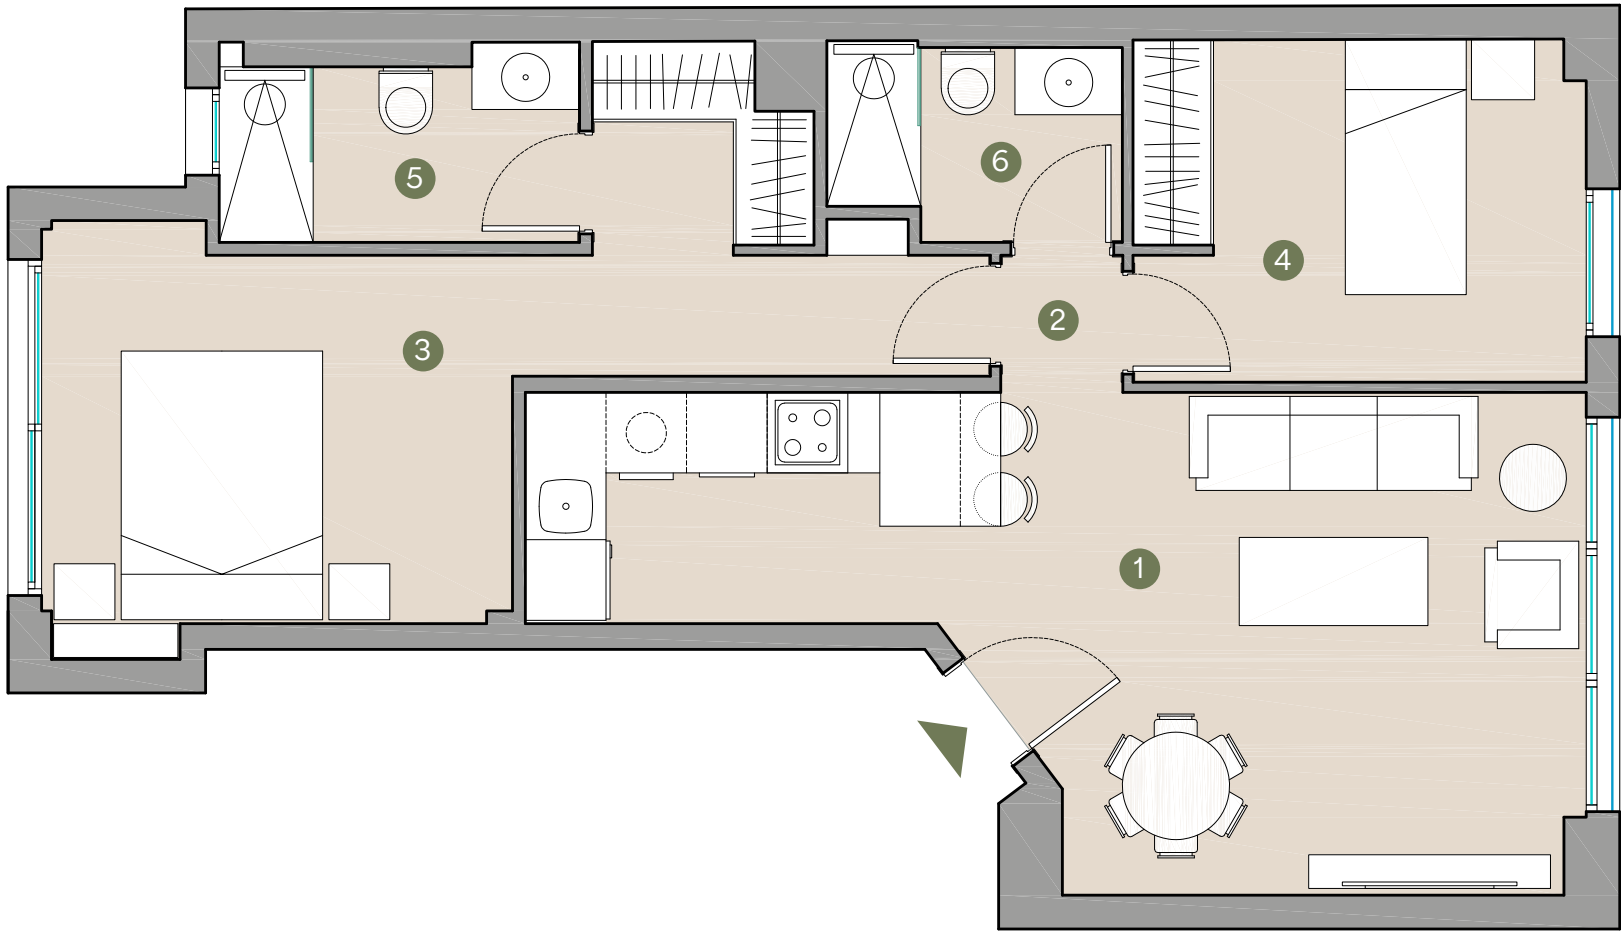

Este documento tiene carácter de información comercial, y está sujeto a modificaciones por necesidades de obra, de obtención de licencia o las que estime en su momento la Dirección Facultativa, no siendo en consecuencia vinculante desde el punto de vista contractual y tomando las superficies como aproximadas.