

ALCALÁ 446

Planta 4




Piso A

SUPERFICIES ÚTILES		m²
1	Salón - Comedor - Cocina	22,1
2	Distribuidor	0,9
3	Dormitorio suite 1	14,1
4	Dormitorio 2	8,6
5	Baño 1	3,3
6	Baño 2	3,2

Total Superficie Útil 52,2


SUPERFICIES CONSTRUIDAS

Superficie construida + ZZ.CC. 86,9

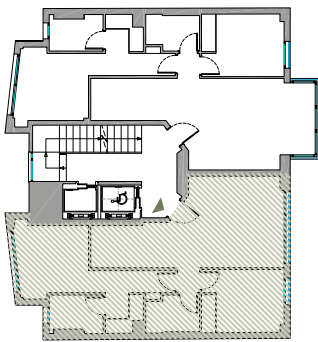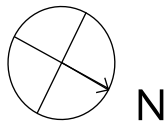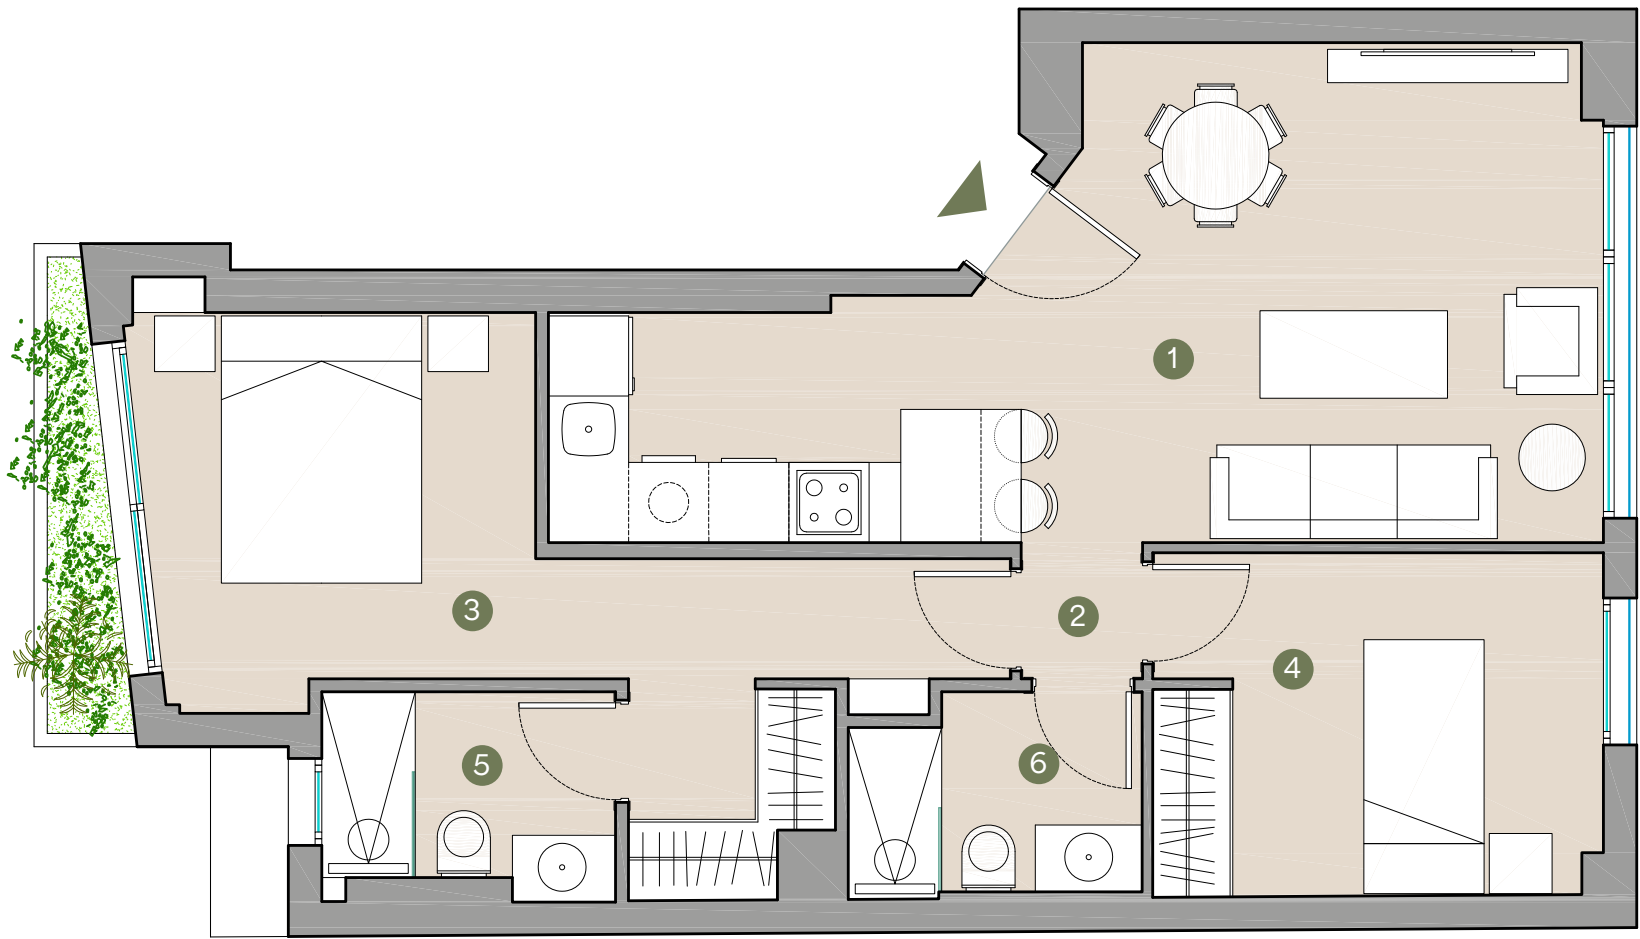

CALLE ALCALÁ, 446

CALLE ALCALÁ, 446

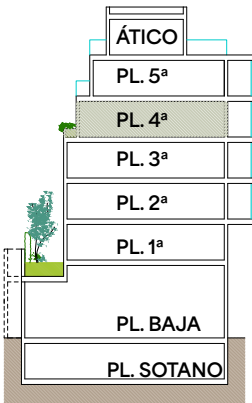

CALLE ALCALÁ, 446

Este documento tiene carácter de información comercial, y está sujeto a modificaciones por necesidades de obra, de obtención de licencia o las que estime en su momento la Dirección Facultativa, no siendo en consecuencia vinculante desde el punto de vista contractual y tomando las superficies como aproximadas.