

ALCALÁ 446

Planta 5




Piso A

SUPERFICIES ÚTILES		m²
1	Salón - Comedor - Cocina	24,5
2	Distribuidor	0,9
3	Dormitorio suite 1	12,3
4	Dormitorio 2	8,6
5	Baño 1	3,3
6	Baño 2	3,2

Total Superficie Útil	52,8
Superficie Balcón	3,2

SUPERFICIES CONSTRUIDAS

Superficie construida + ZZ.CC.	87,1
--------------------------------	------

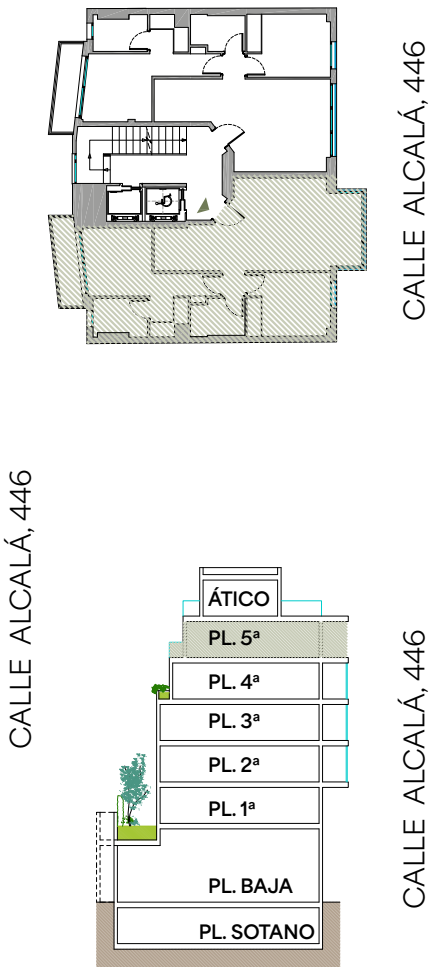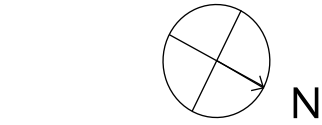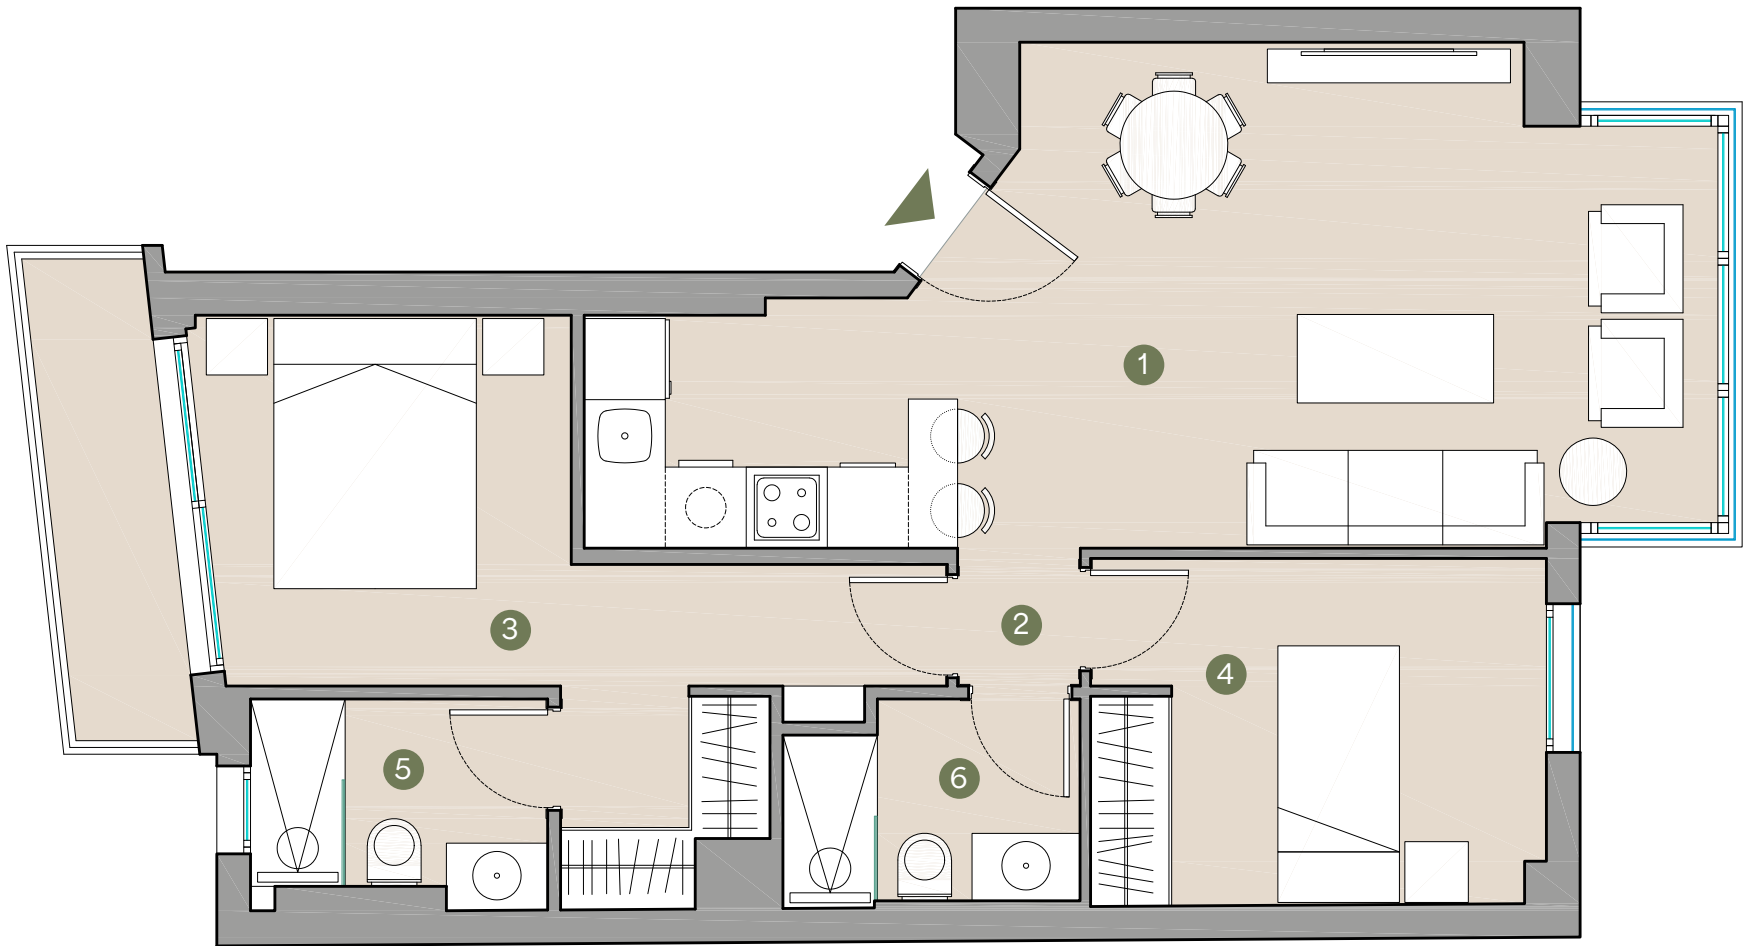

Este documento tiene carácter de información comercial, y está sujeto a modificaciones por necesidades de obra, de obtención de licencia o las que estime en su momento la Dirección Facultativa, no siendo en consecuencia vinculante desde el punto de vista contractual y tomando las superficies como aproximadas.