

ALCALÁ 446

Planta Ático


Piso A

SUPERFICIES ÚTILES		m²
1	Salón - Comedor - Cocina	25,8
2	Distribuidor	5,2
3	Dormitorio suite 1	12,4
4	Dormitorio 2	8,5
5	Baño 1	4,8
6	Baño 2	3,2



Total Superficie Útil	59,9
Superficie Balcones	9,8
Superficie Terraza	28,9

SUPERFICIES CONSTRUIDAS


Superficie construida + ZZ.CC.	103,8
--------------------------------	-------

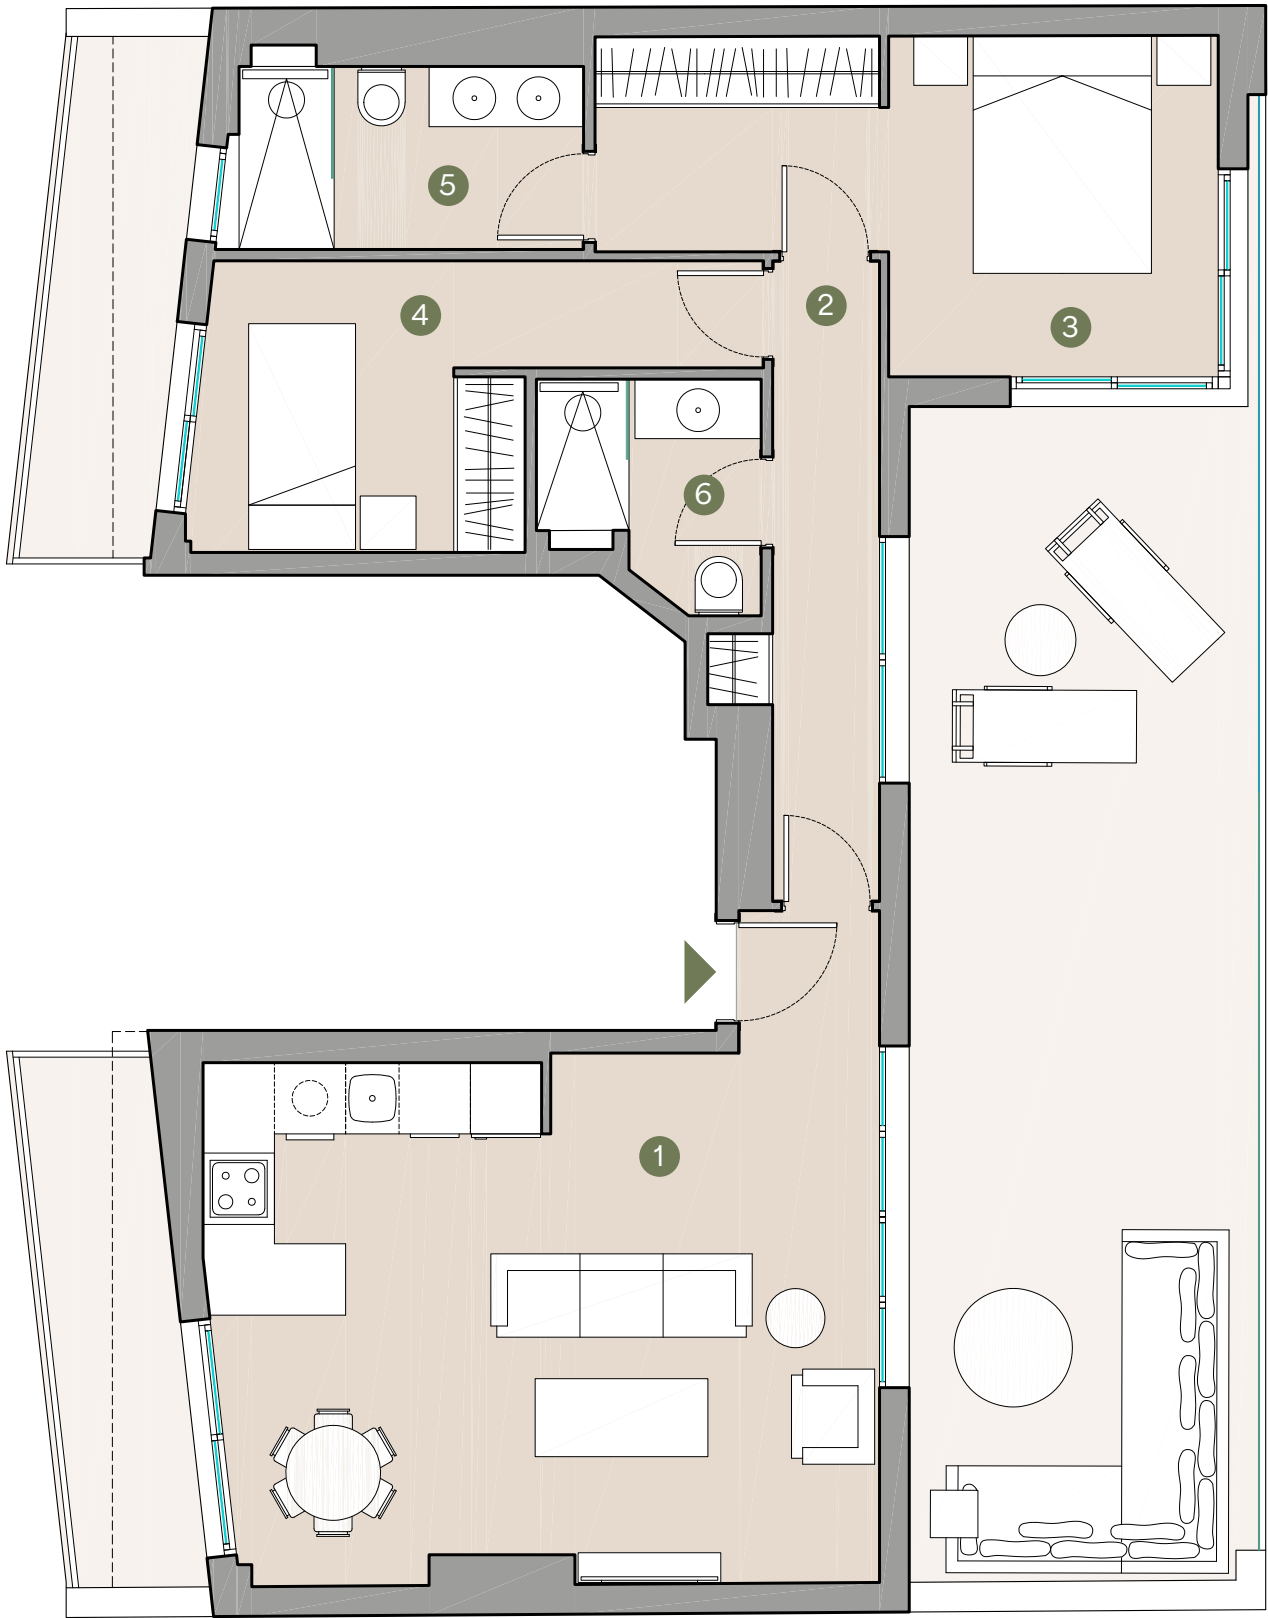

CALLE ALCALÁ, 446

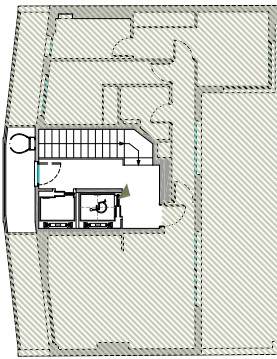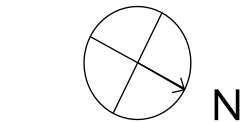

CALLE ALCALÁ, 446

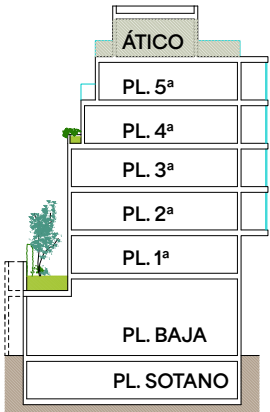

CALLE ALCALÁ, 446

Este documento tiene carácter de información comercial, y está sujeto a modificaciones por necesidades de obra, de obtención de licencia o las que estime en su momento la Dirección Facultativa, no siendo en consecuencia vinculante desde el punto de vista contractual y tomando las superficies como aproximadas.